ΕΦΗΜΕΡΙΣ ΤΗΣ ΚΥΒΕΡΝΗΣΕΩΣ
ΤΗΣ ΕΛΛΗΝΙΚΗΣ ΔΗΜΟΚΡΑΤΙΑΣ

ΕΝ ΑΘΗΝΑΙΣ ΤΗ 16 ΜΑΡΤΙΟΥ 1979 | ΤΕΥΧΟΣ ΤΕΤΑΡΤΟΝ | ΑΡΙΘΜΟΣ ΦΥΛΛΟΥ 168

ΠΕΡΙΕΧΟΜΕΝΑ

ΑΠΑΛΛΟΤΡΙΩΣΕΙΣ

ΑΠΟΦΑΣΕΙΣ

'Αριθ. Υ. 1873/4876/Π. 507 (1)

Περὶ τυπικῆς μερικῆς ἀνακλήσεως τῆς ἀναγκαστικῆς ἀπαλλοτριώσεως, ποὺ κηρύχθηκε δυνάμει τῆς 59612/16.5.1927 (ΦΕΚ 38/1927 τ. Β') κοινῆς ὑπουργικῆς ἀποφάσεως, γιὰ τὴν ἀστικὴ ἀποκατάσταση προσφύγων.

ΟΙ ΥΠΟΥΡΓΟΙ
ΟΙΚΟΝΟΜΙΚΩΝ ΚΑΙ ΚΟΙΝΩΝΙΚΩΝ ΥΠΗΡΕΣΙΩΝ

"Εχοντας ὑπόψη:

1. Τὶς διατάξεις τῆς παραγράφου 5 τοῦ ἄρθρου 2 τοῦ κωδικοποιημένου Α.Ν. 1731/1939 «περὶ ἀναγκαστικῶν ἀπαλλοτριώσεων».

2. Τὴ γνωμοδότηση ἀριθ. συνεδριάσεως 21/31.10.1978 τοῦ Συντονιστικοῦ Συμβουλίου Στεγάσεως τοῦ Ὑπουργείου Κοινωνικῶν Ὑπηρεσιῶν, ἀποφασίζουμε:

'Ανακαλοῦμε καὶ τυπικῶς τὴν ἀναγκαστικὴ ἀπαλλοτρίωση ποὺ κηρύχθηκε δυνάμει τῆς 59612/16.5.1927 (ΦΕΚ 38/1927 τ. Β') κοινῆς ἀποφάσεως τῶν Ὑπουργῶν Γεωργίας καὶ Ὑγιεινῆς, Προνοίας καὶ 'Αντιλήψεως, γιὰ τὴν ἀστικὴ ἀποκατάσταση προσφύγων (συνοικισμὸς Τουρκοβουνίων—'Αθηνῶν), ὡς πρὸς τὸ οἰκόπεδο ἀρ. 6 τοῦ Ο.Τ. 2Β συνολικοῦ ἐμβαδοῦ 142,50 τ.μ., τὸ ὁποῖο ἀπεικονίζεται μὲ κόκκινη διαγράμμιση στὸ ὑπὸ κλίμακα 1:500 ἀρ. 6392 κτηματολογικὸ διάγραμμα τῆς Δ/νσεως Τεχνικῶν Ὑπηρεσιῶν τοῦ Ὑπουργείου Κοινωνικῶν Ὑπηρεσιῶν.

Ἡ ἀπόφαση αὐτὴ νὰ δημοσιευθεῖ στὴν 'Εφημερίδα τῆς Κυβερνήσεως.

'Αθῆναι, 28 Φεβρουαρίου 1979

ΟΙ ΥΦΥΠΟΥΡΓΟΙ

ΟΙΚΟΝΟΜΙΚΩΝ — ΠΑΝΑΓΙΩΤΗΣ ΜΠΟΚΟΒΟΣ
ΚΟΙΝΩΝΙΚΩΝ ΥΠΗΡΕΣΙΩΝ — ΑΝΝΑ ΣΥΝΟΔΙΝΟΥ

ΠΟΛΕΟΔΟΜΙΑ

ΔΙΑΤΑΓΜΑΤΑ

(2)

Περὶ τροποποιήσεως τοῦ ρυμοτομικοῦ σχεδίου Τριπόλεως ('Αρκαδίας)

Ο ΠΡΟΕΔΡΟΣ
ΤΗΣ ΕΛΛΗΝΙΚΗΣ ΔΗΜΟΚΡΑΤΙΑΣ

"Εχοντες ὑπ' ὄψει τὰς διατάξεις τοῦ ἀπὸ 17 'Ιουλίου 1923 Ν. Δ/τος «περὶ σχεδίων πόλεων κ.λπ.», ὡς μεταγενεστέρως ἐτροποποιήθησαν καὶ συνεπληρώθησαν καὶ εἰδικώτερον τῶν ἄρθρων 3 καὶ 70 αὐτοῦ, καὶ ἰδόντες τὴν ὑπ' ἀριθ. ΕΔ2/α/04/59/Φ.Θ.2.1.1/29.3.1978 κοινὴν ἀπόφασιν τοῦ Πρωθυπουργοῦ καὶ τοῦ Ὑπουργοῦ Δημοσίων "Εργων «περὶ μεταβιβάσεως ἁρμοδιοτήτων τοῦ Ὑπουργοῦ Δημοσίων "Εργων εἰς τὸν Ὑφυπουργὸν τοῦ αὐτοῦ Ὑπουργείου» (ΦΕΚ 282/Β'), τὴν ὑπ' ἀριθ. 3505/1977 ἀπόφασιν τοῦ Συμβουλίου τῆς 'Επικρατείας ἐν ὁλομελείᾳ, τὰς ὑπ' ἀριθ. 100/1976 καὶ 136/1976 πράξεις τοῦ Δημοτικοῦ Συμβουλίου Τριπόλεως, τὴν ὑπ' ἀριθμ. 339/1978 γνωμοδότησιν τοῦ Συμβουλίου Δημοσίων "Εργων (Τμῆμα Οἰκισμοῦ), προτάσει τοῦ ἐπὶ τῶν Δημοσίων "Εργων Ὑφυπουργοῦ, ἀπεφασίσαμεν :

"Αρθρον μόνον.

'Εγκρίνεται ἡ τροποποίησις τοῦ ρυμοτομικοῦ σχεδίου Τριπόλεως ('Αρκαδίας) κατὰ τὸ ὑπ' ἀριθ. 350 οἰκοδομικὸν τετράγωνον καὶ δὴ κατὰ τὸν 'Ιερὸν Ναὸν 'Αγίου Παύλου, ὡς ἐμφαίνεται εἰς τὸ ὑπὸ τοῦ Γενικοῦ Διευθυντοῦ Οἰκισμοῦ τεθεωρημένον διὰ τῆς ὑπ' ἀριθ. Γ. 2102/1979 πράξεως αὐτοῦ σχετικὸν πρωτότυπον διάγραμμα ὑπὸ κλίμακα 1 : 200, τοῦ ὁποίου συνοπτικὸν ἀντίτυπον δημοσιεύεται μετὰ τοῦ παρόντος.

Εἰς τὸν αὐτὸν ἐπὶ τῶν Δημοσίων "Εργων Ὑφυπουργόν, ἀνατίθεμεν τὴν δημοσίευσιν καὶ ἐκτέλεσιν τοῦ παρόντος Διατάγματος.

'Εν 'Αθήναις τῇ 13 Φεβρουαρίου 1979

Ο ΠΡΟΕΔΡΟΣ ΤΗΣ ΔΗΜΟΚΡΑΤΙΑΣ
ΚΩΝΣΤΑΝΤΙΝΟΣ Δ. ΤΣΑΤΣΟΣ

Ο ΥΦΥΠΟΥΡΓΟΣ ΔΗΜΟΣΙΩΝ ΕΡΓΩΝ
ΣΤΕΦΑΝΟΣ ΜΑΝΟΣ

ΤΡΙΠΟΛΙΣ Κ.Λ. 1:200

ΥΠΟΥΡΓΕΙΟΝ
ΧΩΡΟΤΑΞΙΑΣ ΟΙΚΙΣΜΟΥ ΚΑΙ ΠΕΡΙΒΑΛΛΟΝΤΟΣ

Γ.2402/1979

ροτομής του ρυμοτομικού σχεδίου Τριπόλεως (Αρκαδίας)

Αθήναι τη 31 Ιανουαρίου 1979

325

Αργους

327

Ο Δ

νεα οδος ιδιωτική
Αδελ. Γιαννακοπούλου


350
349
348
ΟΔΟΣ ΓΡΗΓΟΡΙΟΥ
ΚΕΝΝΕΝΤΥ
328
329

(3)

Περὶ τροποποιήσεως τοῦ ρυμοτομικοῦ σχεδίου Τριανδρίας (Θεσσαλονίκης)

Ο ΠΡΟΕΔΡΟΣ ΤΗΣ ΕΛΛΗΝΙΚΗΣ ΔΗΜΟΚΡΑΤΙΑΣ

Ἔχοντας ὑπ' ὄψει τὰς διατάξεις τοῦ ἀπὸ 17 Ἰουλίου 1923 Ν. Δ/τος «περὶ σχεδίων πόλεων κ.λπ.», ὡς μεταγενεστέρως ἐτροποποιήθησαν καὶ συνεπληρώθησαν καὶ εἰδικώτερον τῶν ἄρθρων 3,9,29, 70 καὶ 85α αὐτοῦ, τοῦ Ν.Δ. 8/1973 «περὶ Γ.Ο.Κ.» ὡς ἐτροποποιήθη διὰ τοῦ Ν.Δ. 205/1974 (Φ.Ε.Κ. 363/Α), καὶ ἰδόντες τὴν ὑπ' ἀριθμ. ΕΔ2/α/04/59/Φ.Θ.2.1.1/29.3.1978 κοινὴν ἀπόφασιν τοῦ Πρωθυπουργοῦ καὶ τοῦ Ὑπουργοῦ Δημοσίων Ἔργων «περὶ μεταβιβάσεως ἁρμοδιοτήτων τοῦ Ὑπουργοῦ Δημοσίων Ἔργων εἰς τὸν Ὑφυπουργὸν τοῦ αὐτοῦ Ὑπουργείου» (ΦΕΚ 282/Β), τὰς ὑπ' ἀριθμ. 95/1976 καὶ 50/1977 πράξεις τοῦ Κοινοτικοῦ Συμβουλίου Τριανδρίας, τὰς ὑπ' ἀριθμ. 544/1977, 43/1978 καὶ 395/1978 γνωμοδοτήσεις τοῦ Συμβουλίου Δημοσίων Ἔργων (Τμῆμα Μελετῶν καὶ Τμῆμα Οἰκισμοῦ), ὡς καὶ τὴν ὑπ' ἀριθμ. 20/1979 γνωμοδότησιν τοῦ Συμβουλίου τῆς Ἐπικρατείας, προτάσει τοῦ ἐπὶ τῶν Δημοσίων Ἔργων Ὑφυπουργοῦ ἀπεφασίσαμεν :

Ἄρθρον 1.

Ἐγκρίνεται ἡ τροποποίησις τοῦ ρυμοτομικοῦ σχεδίου Τριανδρίας (Θεσσαλονίκης) κατὰ τὸν χῶρον τοῦ γηπέδου Ἀχιλλέως Τριανδρία, καὶ χαρακρηρίζεται τὸ ὑπὸ στοιχεῖα Α,Β,Γ,Δ,Ε,Ζ,Α τμῆμα αὐτοῦ ὡς χῶρος Παιδικῆς Χαρᾶς καὶ Παιδικοῦ Σταθμοῦ, μετατρέπεται τὸ ὑπὸ στοιχεῖα Η,Θ,Ι,Κ,Η τμῆμα τοῦ ὡς ἄνω χώρου εἰς τὸ οἰκοδομικὸν τετράγωνον, καὶ ἐγκρίνεται πεζόδρομος μεταξὺ τῶν δύο ὡς ἄνω τμημάτων, πλάτους τριῶν (3.00) μέτρων, ὡς ἐμφαίνεται εἰς τὸ ὑπὸ τοῦ Γενικοῦ Διευθυντοῦ Οἰκισμοῦ τεθεωρημένον διὰ τῆς ὑπ' ἀριθμ. Γ. 2383/1978 πράξεως αὐτοῦ σχετικὸν πρωτότυπον διάγραμμα ὑπὸ κλίμακα 1 : 500, τοῦ ὁποίου συνοπτικὸν ἀντίτυπον δημοσιεύεται μετὰ τοῦ παρόντος.

Ἄρθρον 2.

1. Ἐπιβάλλεται προκήπιον πλάτους τριῶν (3.00) μέτρων κατὰ τὸ πρόσωπον τῶν οἰκοπέδων, ᾠκοδομημένων ἢ μή, τῶν κειμένων ἐντὸς τοῦ διὰ τοῦ ἄρθρου 1 τοῦ παρόντος δημιουργουμένου Οἰκοδομικοῦ τετραγώνου, ὡς εἰς τὸ αὐτὸ διάγραμμα ἐμφαίνεται.

2. Καθορίζονται οἱ ἑξῆς ὅροι δομήσεως : Π.Κ. 60 % Συντελεστὴς δομήσεως 1,2. Μέγιστον ἐπιτρεπόμενον ὕψος 8,0 μ. (2 ὄροφοι).

Ἄρθρον 3.

1. Ἐντὸς τοῦ διὰ τοῦ ἄρθρου 1 τοῦ παρόντος χαρακτηριζομένου Χώρου Παιδικῆς Χαρᾶς καὶ Παιδικοῦ Σταθμοῦ ἐπιτρέπεται ἡ ἀνέγερσις ἑνὸς μόνον κτιρίου Παιδικοῦ Σταθμοῦ μέχρις ἑκατὸν (100) τετραγωνικῶν μέτρων καὶ μεγίστου ὕψους τεσσάρων καὶ ἡμίσεος (4,50) μέτρων.

2. Τὸ ὡς ἄνω κτίριον Παιδικοῦ Σταθμοῦ δέον νὰ ἀπέχῃ ἐκ τῶν πέριξ ὁρίων τοῦ χώρου ἑπτὰ (7.00) μέτρα.

Εἰς τὸν αὐτὸν ἐπὶ τῶν Δημοσίων Ἔργων Ὑφυπουργόν, ἀνατίθεμεν τὴν δημοσίευσιν καὶ ἐκτέλεσιν τοῦ παρόντος Διατάγματος.


Ἐν Ἀθήναις τῇ 8 Φεβρουαρίου 1979

Ο ΠΡΟΕΔΡΟΣ ΤΗΣ ΔΗΜΟΚΡΑΤΙΑΣ

ΚΩΝΣΤΑΝΤΙΝΟΣ Δ. ΤΣΑΤΣΟΣ

Ο ΥΦΥΠΟΥΡΓΟΣ ΔΗΜΟΣΙΩΝ ΕΡΓΩΝ

ΣΤΕΦΑΝΟΣ ΜΑΝΟΣ

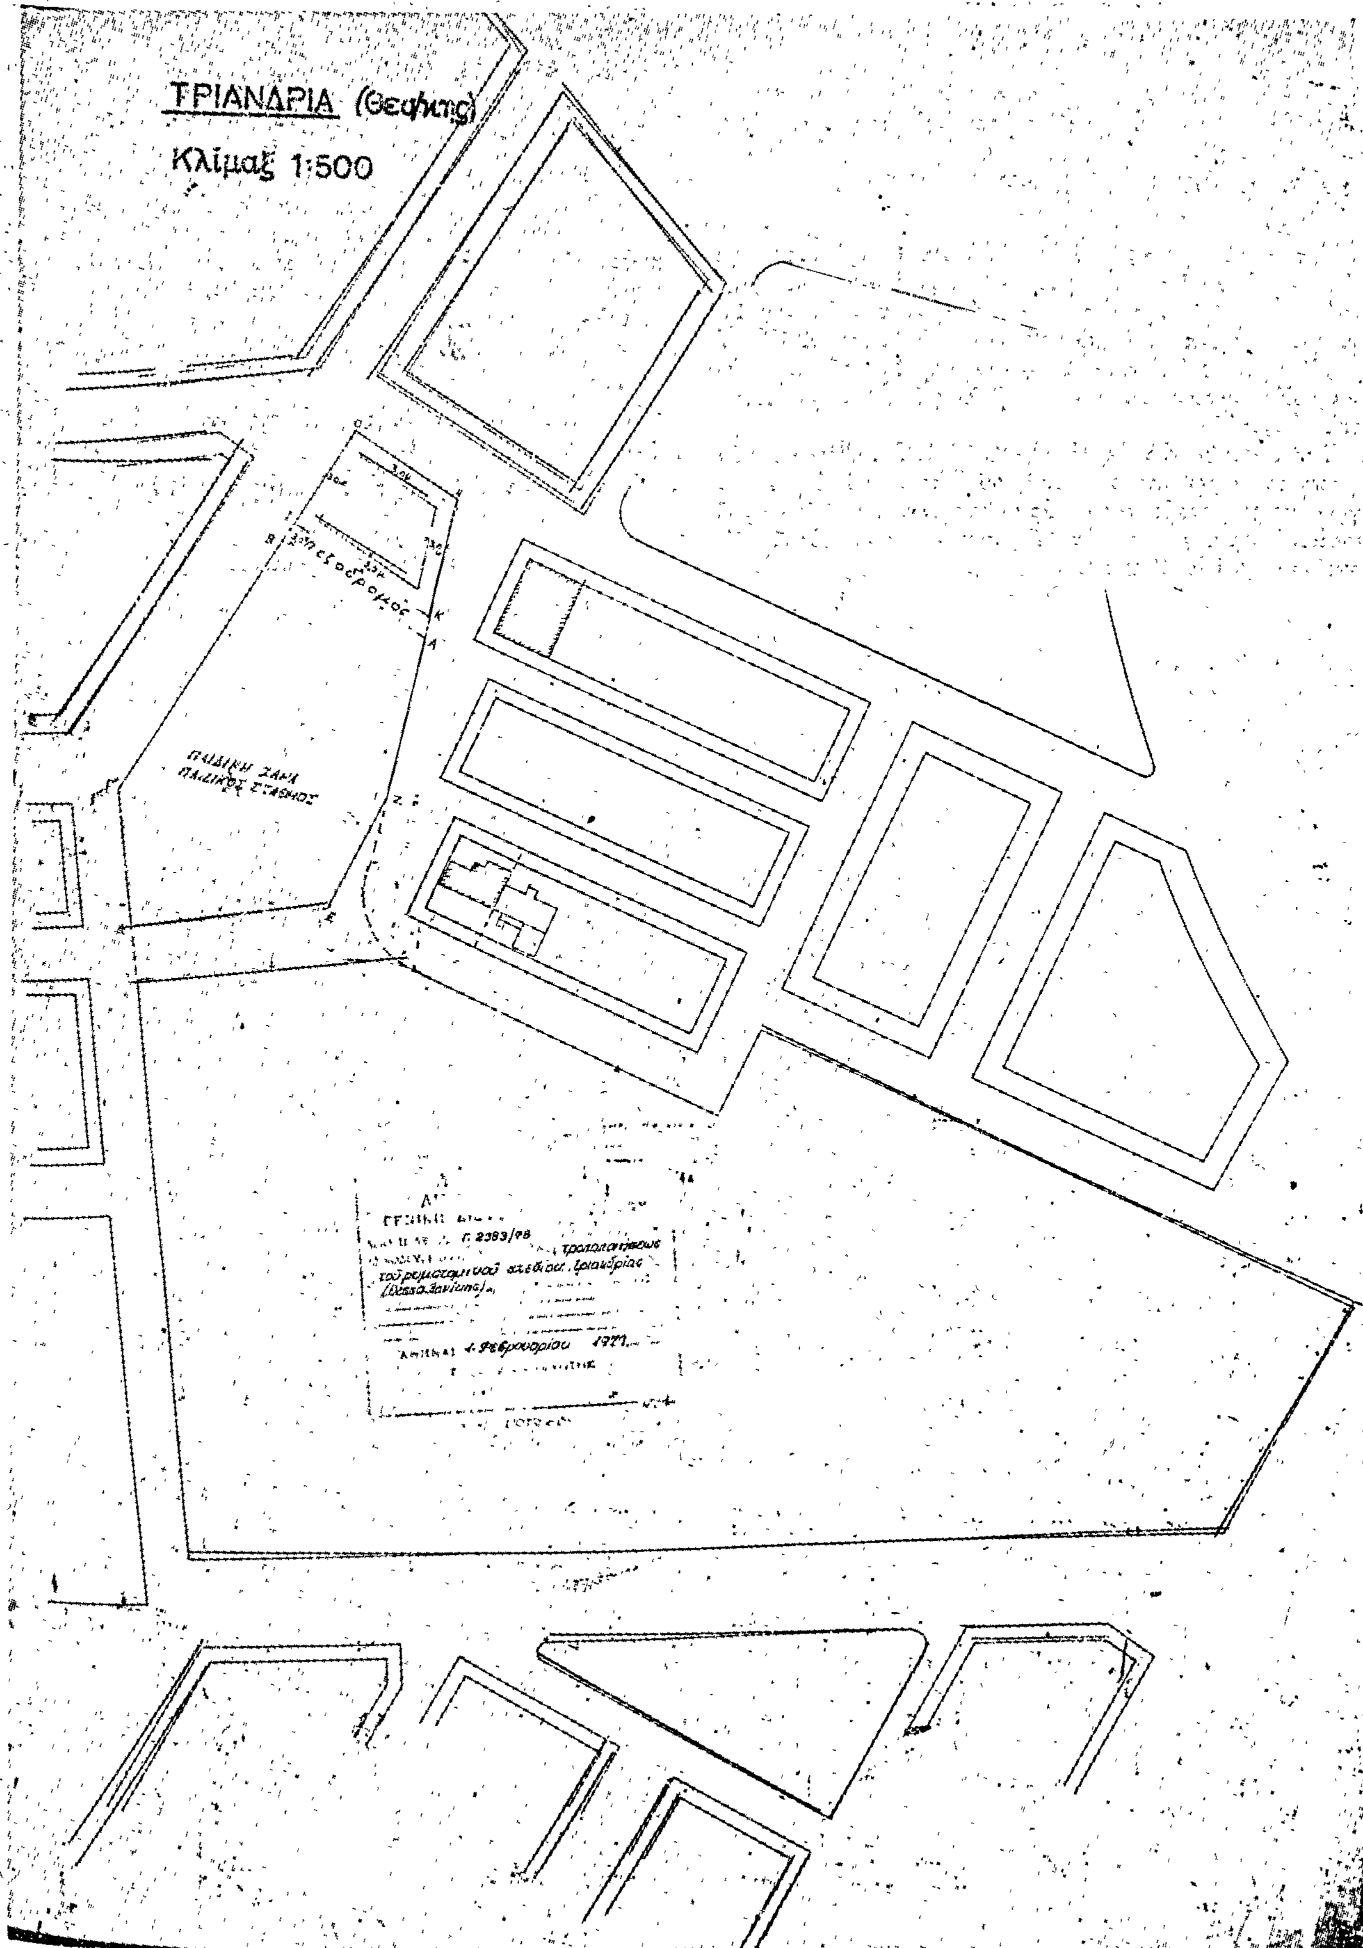
ΤΡΙΑΝΔΡΙΑ (Θεσ/νίκης)
Κλίμαξ 1:500
πεζόδρομος
ΠΑΙΔΙΚΗ ΧΑΡΑ
ΠΑΙΔΙΚΟΣ ΣΤΑΘΜΟΣ
2383/78
Φεβρουαρίου 1977

ΑΠΟΦΑΣΕΙΣ

Ἀριθ. Γ 35375/2802 (4)

Περὶ ἐπεκτάσεως τοῦ ρυμοτομικοῦ σχεδίου Μενεμένης (Θεσ/νίκης) διὰ τοῦ καθορισμοῦ χώρου δι' ἀνέγερσιν Σχολείου.

Ο ΥΠΟΥΡΓΟΣ ΔΗΜΟΣΙΩΝ ΕΡΓΩΝ

Ἔχοντες ὑπ' ὄψει :

1. Τὰς διατάξεις : α) Τοῦ ἀπὸ 17.7.1923 Ν. Δ/τος «περὶ σχεδίων πόλεων κλπ», ὡς μεταγενεστέρως ἐτροποποιήθησαν καὶ συνεπληρώθησαν καὶ εἰδικώτερον τοῦ ἄρθρου 29 αὐτοῦ καὶ β) τῆς παρ. 2 τοῦ ἄρθρου 4 τοῦ Νόμου 622/1977 «περὶ εἰσπράξεως ὑπὸ τοῦ Δημοσίου Ταμείου τῶν διὰ τὴν ἔκδοσιν οἰκοδομικῶν ἀδειῶν καταβαλλομένων φόρων κλπ» (ΦΕΚ 171/τ.Α').

2. Τὴν ὑπ' ἀριθμ. ΕΔ2/α/04/59/ΦΘ2.1.1./29.3.1978 κοινὴν ἀπόφασιν τοῦ Πρωθυπουργοῦ καὶ τοῦ Ὑπουργοῦ Δημοσίων Ἔργων «περὶ μεταβιβάσεως ἁρμοδιοτήτων τοῦ Ὑπουργοῦ Δημοσίων Ἔργων εἰς τὸν Ὑφυπουργὸν τοῦ αὐτοῦ Ὑπουργείου» (ΦΕΚ 282/τ.Β').

3. Τὸ ὑπ' ἀριθμ. 1208/20.3.1978 ἔγγραφο τοῦ Ὀργανισμοῦ Σχολικῶν Κτιρίων.

4. Τὴν ὑπ' ἀριθ. 498/1978 γνωμοδότηση τοῦ Συμβουλίου Δημ. Ἔργων (Τμῆμα Οἰκισμοῦ), ἀποφασίζομεν :

Ἐγκρίνεται ἡ ἐπέκτασις τοῦ ρυμοτομικοῦ σχεδίου Μενεμένης (Θεσ/νίκης) παρὰ τὴν ὁδὸν Ν. Κουντουριώτου, διὰ τοῦ καθορισμοῦ τοῦ ὑπὸ στοιχεῖα Α,Β,Γ,Δ,Α χώρου, ὡς χώρου δι' ἀνέγερσιν τοῦ 2ου Δημοτικοῦ Σχολείου, ὡς ἐμφαίνεται εἰς τὸ ὑπὸ τοῦ Γενικοῦ Διευθυντοῦ Οἰκισμοῦ τεθεωρημένον διὰ τῆς ὑπ' ἀρ. Γ.35375/1978 πράξεως αὐτοῦ σχετικὸν πρωτότυπον διάγραμμα ὑπὸ κλίμακα 1.2000 τοῦ ὁποίου συνοπτικὸν ἀντίτυπον δημοσιεύεται μετὰ τῆς παρούσης.


Ἡ παροῦσα δημοσιευθήτω διὰ τῆς Ἐφημερίδος τῆς Κυβερνήσεως.

Ἐν Ἀθήναις τῇ 7 Δεκεμβρίου 1978

Ο ΥΦΥΠΟΥΡΓΟΣ

ΣΤΕΦΑΝΟΣ ΜΑΝΟΣ

ΘΕΣΣΑΛΟΝΙΚΗ
ΜΕΝΕΜΕΝΗ - ΧΑΡ. ΧΩΡΟΥ ΣΧΟΛΕΙΟΥ
ΚΛ. 1:2000

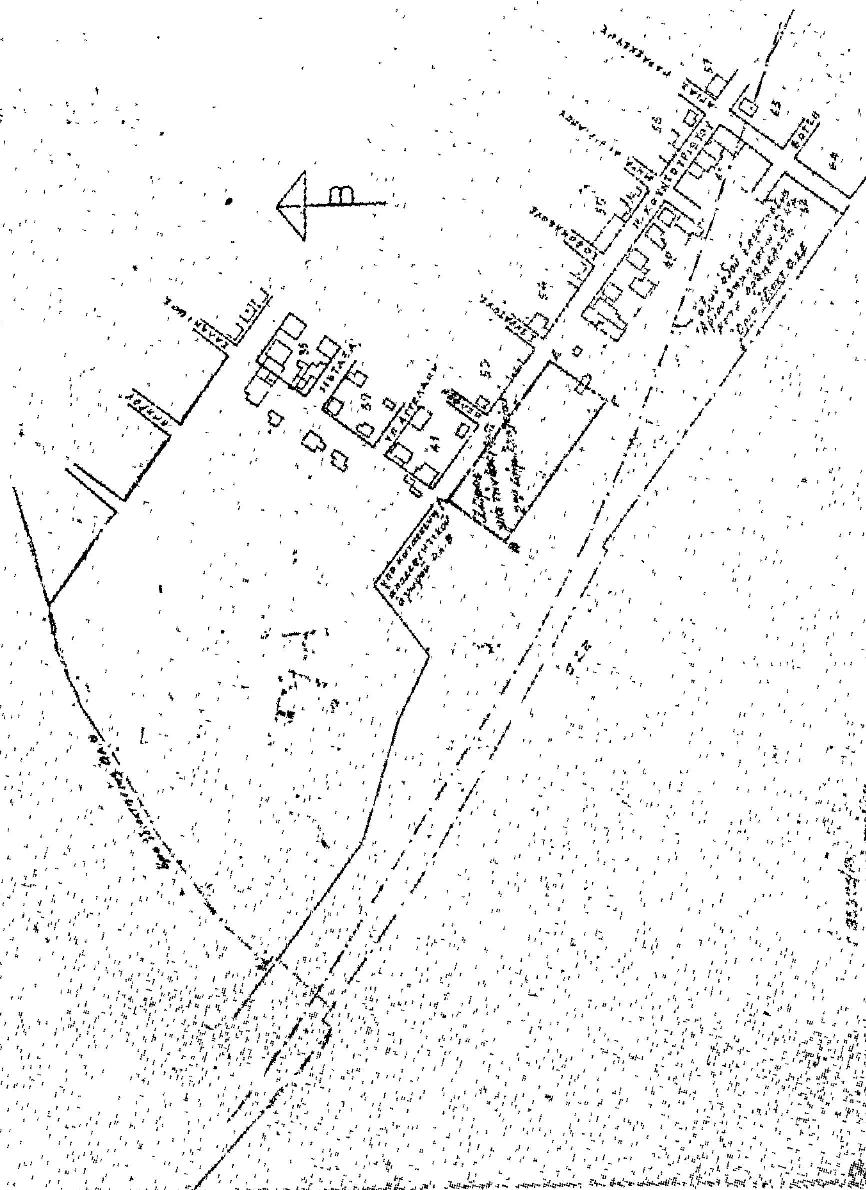

'Αριθ. 17194 (5)

Περὶ καθορισμοῦ ὁρίων Οἰκισμοῦ Χιλιομοδίου τοῦ Ν. Κορινθίας.

Ο ΝΟΜΑΡΧΗΣ ΚΟΡΙΝΘΙΑΣ

Ἔχοντες ὑπ' ὄψει:

1) Τὰς διατάξεις: α) Τοῦ Ν. 3200/55 «περὶ διοικητικῆς ἀποκεντρώσεως». β) Τοῦ Ν. 532/70 «περὶ συμπληρώσεως τῶν διατάξεων, περὶ διοικητικῆς ἀποκεντρώσεως». γ) Τοῦ Β.Δ. 712/70 «περὶ καθορισμοῦ τῶν διατηρουμένων ὑπὲρ τοῦ Ὑπουργοῦ καὶ τῶν Περ/κῶν Ἀρχῶν διανομαρχιακοῦ ἐπιπέδου τοῦ Ὑπουργείου Δημ. Ἔργων ἁρμοδιοτήτων» ὡς τοῦτο ἐτροποποιήθη καὶ συνεπληρώθη μεταγενεστέρως διὰ τῶν ὑπ' ἀριθ. 677/71 καὶ 198/72 Β.Δ. δ) Τοῦ Π.Δ. 910/77 «περὶ Ὀργανισμοῦ τοῦ Ὑπουργείου Δημ. Ἔργων».

2) Τὴν ὑπ' ἀριθ. 35400/6.12.75 ἀπόφασιν τοῦ Ὑφυπουργοῦ Δημ. Ἔργων «περὶ τοῦ τρόπου καθορισμοῦ ὁρίων Οἰκισμῶν πρὸ τοῦ ἔτους 1923 στερουμένων σχεδίων ρυμοτομίας».

3) Τὴν ὑπ' ἀριθ. 1634/29.1.76 ἀπόφασιν Νομάρχου Κορινθίας «περὶ συγκροτήσεως ἐπιτροπῆς διὰ τὸν καθορισμὸν ὁρίων Οἰκισμοῦ.

4) Τὸ ὑπ' ἀριθ. 418/78 ἔγγραφον τῆς Κοινότητος Χιλιομοδίου μετὰ τοῦ συνημμένου ἀποδεικτικοῦ Δημοσιεύσεως.

5) Τὴν ἀπὸ 28.6.78 ἔκθεσιν καθορισμοῦ ὁρίων Οἰκισμοῦ Χιλιομοδίου συνοδευομένην ὑπὸ σχετικοῦ σκαριφήματος.

6) Τὴν σύμφωνον γνωμοδότησιν τοῦ Ν.Σ.Δ.Ε. Νομοῦ Κορινθίας, διατυπωθεῖσαν μὲ τὸ ὑπ' ἀριθ. 26/18.10.78 πρακτικὸν αὐτοῦ, ἀποφασίζομεν:

Ἐγκρίνομεν τὸν Οἰκισμὸν Χιλιομοδίου Ν. Κορινθίας, προϋφισταμένου τοῦ ἔτους 1923, ὡς οὗτος συνετάγη ὑπὸ τῆς ἁρμοδίας Ἐπιτροπῆς.

Ἡ παροῦσα δημοσιευθήτω εἰς τὴν Ἐφημερίδα τῆς Κυβερνήσεως.

Ἐν Κορίνθῳ τῇ 17 Ἰανουαρίου 1979

Ὁ Νομάρχης
ΧΡ. ΓΟΥΛΑΣ